ΕΦΗΜΕΡΙΣ ΤΗΣ ΚΥΒΕΡΝΗΣΕΩΣ

ΤΗΣ ΕΛΛΗΝΙΚΗΣ ΔΗΜΟΚΡΑΤΙΑΣ

ΤΕΥΧΟΣ ΤΕΤΑΡΤΟ **Αρ. Φύλλου 633**

31 Δεκεμβρίου 2008

ΠΕΡΙΕΧΟΜΕΝΑ

ΑΠΟΦΑΣΕΙΣ

ΑΠΟΦΑΣΕΙΣ

Αριθμ. 9077 (1)

Κήρυξη ως αναδασωτέας εκτάσεως εμβαδού 1,125 στρεμμάτων που βρίσκεται στη θέση «Χοιρόλακος» περιοχής Φάρσων της περιφέρειας του Δήμου Αργοστολίου Νομού Κεφαλληνίας.

Ο ΓΕΝΙΚΟΣ ΓΡΑΜΜΑΤΕΑΣ ΠΕΡΙΦΕΡΕΙΑΣ
ΙΟΝΙΩΝ ΝΗΣΙΩΝ

Έχοντας υπόψη :

1) Τις διατάξεις του άρθρου 5 του ν. 3200/1955 «περί Διοικητικής αποκέντρωσης, όπως τροποποιήθηκε και συμπληρώθηκε μεταγενέστερα με το ν.δ. 532/1970.

2) Τις διατάξεις του άρθρου 117 παρ. 3 του Συντάγματος.

3) Τις διατάξεις του ν. 998/1979 «περί προστασίας των δασών και δασικών εν γένει εκτάσεων της χώρας» και συγκεκριμένα:

α) Του άρθρου 38 παρ.1.

β) Του άρθρου 41 παρ. 1.

4) Τις διατάξεις του ν. 3208/2003 «Προστασία των δασικών οικοσυστημάτων, κατάρτιση δασολογίου, ρύθμιση εμπραγμάτων δικαιωμάτων επί δασών και δασικών εν γένει εκτάσεων και άλλες διατάξεις.

5) Τις υπ' αριθμ. α) 160417/1180/8.7.1980 και β) 182447/3049/ 24.9.1980 διαταγές του Υπουργείου Γεωργίας.

6) Τον ν. 2218/13.6.1994 «Περί ίδρυσης Νομαρχιακής Αυτοδιοίκησης, τροποποίησης διατάξεων για την πρωτοβάθμια αυτοδιοίκηση και την περιφέρεια και άλλες διατάξεις» όπως τροποποιήθηκε μεταγενέστερα με τον ν. 2240/16.9.1994.

7) Το άρθρο 7 του ν. 2503/30.5.1997 «Διοίκηση, οργάνωση, στελέχωση της περιφέρειας, ρύθμιση θεμάτων για την τοπική αυτοδιοίκηση και άλλες διατάξεις».

8) Την εισήγηση της Δ/νσης Δασών Κεφαλληνίας με αριθμ. 8258/14.10.2008 με την οποία προτείνεται η κήρυξη ως αναδασωτέας, της αναφερόμενης στο θέμα εκτάσεως, αποφασίζουμε:

Κηρύσσουμε ως αναδασωτέα, με σκοπό τη διατήρηση του δασικού χαρακτήρα αυτής, τον αποκλεισμό διάθεσης της για άλλη χρήση και την αποκατάσταση της καταστραφείσας δασικής βλάστησης με φυσική αναγέννηση, τη δασική έκταση που κάηκε εμβαδού ενός στρέμματος και εκατόν είκοσι πέντε τετραγωνικών μέτρων (1,125 στρ.) που βρίσκεται στη θέση «Χοιρόλακος».. περιοχής ...ΦΑΡΣΩΝ περιφέρειας ΔΗΜΟΥ ΑΡΓΟΣΤΟΛΙΟΥ Νομού Κεφαλληνίας και προσδιορίζεται από τα στοιχεία Α- Β-Γ-Δ-Ε-Α όπως φαίνονται στο συνημμένο απόσπασμα χάρτη Γ.Υ.Σ κλίμακας 1:5.000 το οποίο αποτελεί αναπόσπαστο μέρος της απόφασης αυτής και ορίζεται ως εξής:

Ανατολικά: Με μη δασική έκταση

Δυτικά: Με δασική έκταση.

Βόρεια: Με δασική έκταση και μη δασική έκταση

Νότια: Με δασική έκταση.

Η απόφαση αυτή να δημοσιευθεί στην Εφημερίδα της Κυβερνήσεως.


Κέρκυρα, 14 Νοεμβρίου 2008

Ο Γενικός Γραμματέας Περιφέρειας
ΣΩΤΗΡΙΟΣ Θ. ΒΟΣΔΟΥ

ΕΛΛΗΝΙΚΗ ΔΗΜΟΚΡΑΤΙΑ
ΠΕΡΙΦΕΡΕΙΑ ΙΟΝΙΩΝ ΝΗΣΙΩΝ
Δ/ΝΣΗ ΔΑΣΩΝ ΚΕΦ/ΝΙΑΣ

ΕΘΝΙΚΟ ΤΥΠΟΓΡΑΦΕΙΟ
Για τεχνικούς λόγους στο σχεδιάγραμμα, έγινε σμίκρυνση, κατά ποσοστό 86%

Ανήκει στην αριθμ. : 9077/14.11.2003
Απόφαση Γενικού Γραμματέα Π. Ι. Ν.
ΑΠΟΣΠΑΣΜΑ ΧΑΡΤΗΓ.Υ.Σ. με αριθμ. : **6122/6**
ΔΗΜΟΣ : ΑΡΓΟΣΤΟΛΙΟΥ
ΘΕΣΗ : «Χοιρόλακος», περιοχής ΦΑΡΣΩΝ
ΚΛΙΜΑΚΑ : 1: 5.000

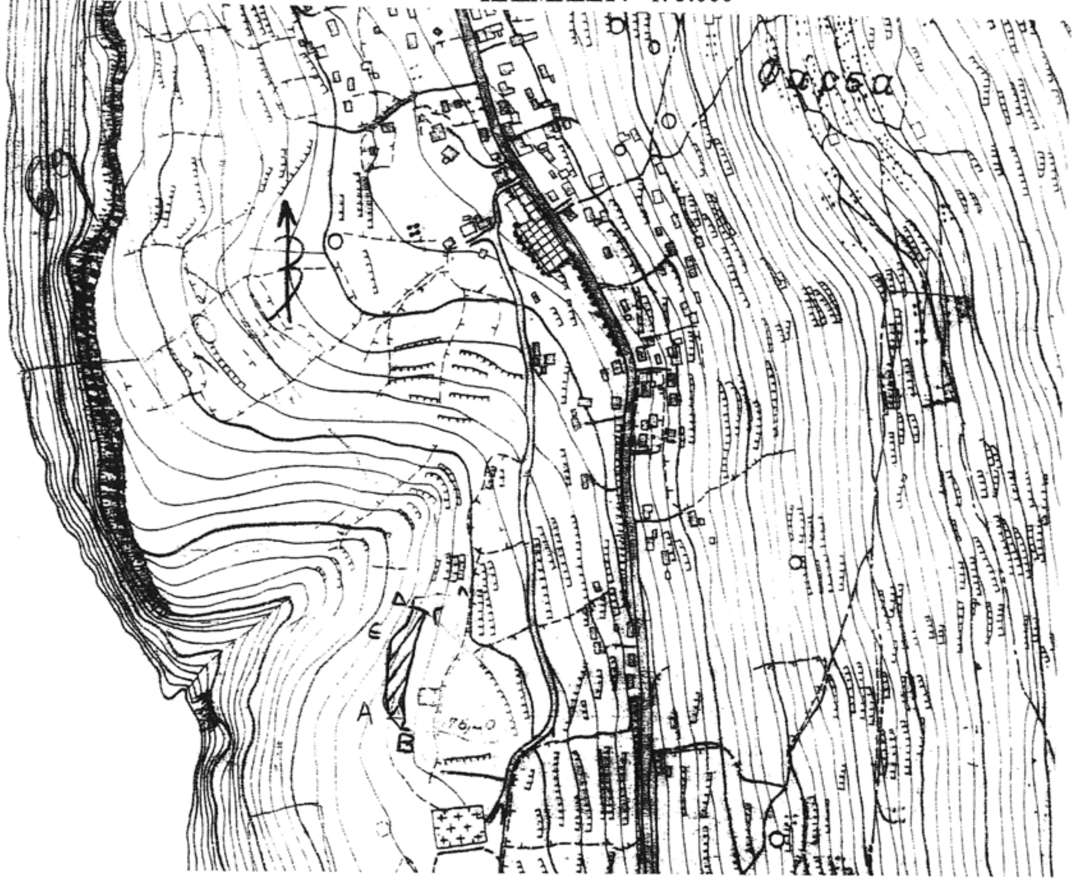

ΥΠΟΜΝΗΜΑ :

Α-Β-Γ-Δ-Ε-Α: Όρια καμένης δασικής έκτασης που κηρύσσεται αναδασωτέα εμβαδού 1,125 στρ.

ΘΕΩΡΗΘΗΚΕ	ΘΕΩΡΗΘΗΚΕ	
Κέρκυρα 14-11-2003	Αργοστόλι, 14-10-08	Αργοστόλι, 14-10-08
- Ο -	- Ο -	- Η -
ΓΕΝΙΚΟΣ ΓΡΑΜΜΑΤΕΑΣ	Δ/ΝΤΗΣ ΔΑΣΩΝ α.α	ΣΥΝΤΑΚΤΡΙΑ
ΣΩΤΗΡΙΟΣ ΒΟΣΔΟΥ	ΣΤΑΥΡΟΣ ΒΑΡΒΑΤΣΟΥΛΗΣ ΔΑΣΟΛΟΓΟΣ	ΙΩΑΝΝΑΤΟΥ ΕΛΕΝΗ ΔΑΣΟΠΟΝΟΣ

Αριθμ. 7844/25.11.2008 (2)

Κήρυξη ως αναδασωτέας δασικής έκτασης εμβαδού πέντε χιλιάδων εφτακοσίων ενενήντα έξι τετραγωνικών μέτρων και τριάντα τεσσάρων εκατοστών (5.796,34 τ.μ.), στην θέση «Γελιδιανά» περιοχής περιφέρειας δημοτικού διαμερίσματος Σασσάλου δήμου Μηθύμνης επαρχίας Κισάμου νομού Χανίων.

Ο ΓΕΝΙΚΟΣ ΓΡΑΜΜΑΤΕΑΣ ΠΕΡΙΦΕΡΕΙΑΣ ΚΡΗΤΗΣ

Έχοντας υπόψη:

1. Τις διατάξεις του άρθρου 5 του ν. 3200/1955 περί Διοικητικής Αποκέντρωσης, όπως τροποποιήθηκαν και συμπληρώθηκαν μεταγενέστερα με τις διατάξεις του ν. 2503/1997.
2. Τις διατάξεις του άρθρου 117 παραγρ. 3 του Συντάγματος των Ελλήνων.
3. Τις διατάξεις του ν. 998/1979 περί προστασίας των δασών κ.λ.π. και ειδικότερα του άρθρου 41 παρ. 1. και του άρθρου 38 παρ. 1.
4. Τις υπ' αριθμ. α) 160417/1180/8.7.1980 και β) 182447/3049/24.9.1980 διαταγές του Υπουργείου Γεωργίας:
5. Την υπ' αριθμ. 6730/12.8.2003 απόφαση Γενικού Γραμματέα Περιφέρειας Κρήτης «περί ορισμού εισηγητών και μεταβίβαση εξουσίας υπογραφής «με εντολή Γενικού Γραμματέα» αποφάσεων και άλλων εγγράφων στον Γενικό Δ/ντή της Περιφέρειας ...»
6. Την υπ' αριθμ. 7116/23.10.2008 εισηγητική έκθεση της Δ/νσης Δασών Χανίων με την οποία προτείνεται να κηρυχθεί αναδασωτέα έκταση συνολικού εμβαδού πέντε χιλιάδων εφτακοσίων ενενήντα έξι τετραγωνικών μέτρων και τριάντα τεσσάρων εκατοστών (5.796,34 τ.μ.), στην θέση «Γελιδιανά» περιοχής περιφέρειας δημοτικού διαμερίσματος Σασσάλου δήμου Μηθύμνης επαρχίας Κισάμου νομού Χανίων», η οποία εκχερσώθηκε παρανόμως και άνευ αδείας της αρμοδίας Δασικής Αρχής, αποφασίζουμε:

Κηρύσσουμε ως αναδασωτέα την παρανόμως και άνευ αδείας της αρμοδίας Δασικής Αρχής εκχερσωμένη δασική έκταση εμβαδού πέντε χιλιάδων εφτακοσίων ενενήντα έξι τετραγωνικών μέτρων και τριάντα τεσσάρων εκατοστών (5.796,34 τ.μ.), στην θέση «Γελιδιανά» περιοχής περιφέρειας δημοτικού διαμερίσματος Σασσάλου δήμου Μηθύμνης επαρχίας Κισάμου νομού Χανίων».

Η αναδασωτέα έκταση η οποία περιγράφεται με τα στοιχεία Α,Β,Γ,Δ.,.,Ξ,Ο,Π,Ρ απεικονίζεται κατά θέση, σχήμα, μέγεθος και όρια σε απόσπασμα χάρτου Γ.Υ.Σ υπ' αριθμ. 9414/2 κλίμακας 1: 5.000 ως και σε τοπογραφικό διάγραμμα κλίμακας 1:1.500, θεωρημένα από την Δ/ντρια Δασών Χανίων και προσαρτημένα στην παρούσα απόφαση μας. Οι συντεταγμένες των κορυφών της ανωτέρω έκτασης κατά Χ και Υ σύμφωνα με το Ε.Γ.Σ.Α. '87 είναι οι παρακάτω:

Α	Χ=472974.5714	Υ=3916783.7612,	Β	Χ=472978.4182	Υ=3916780.9936,	Γ	Χ=473040.8560	Υ=3916707.9574
Δ	Χ=473041.7599	Υ=3916699.8584,	Ε	Χ=472985.1541	Υ=3916614.0728 ,	ΣΤ	Χ=472964.5415	Υ=3916611.1248
Ζ	Χ=472982.2257	Υ=3916651.7757,	Η	Χ=472980.3745	Υ=3916663.8345,	Θ	Χ=472980.7876	Υ=3916666.9265
Ι	Χ=472989.3035	Υ=3916681.0585,	Κ	Χ=472989.7184	Υ=3916684.3315,	Λ	Χ=472988.0110	Υ=3916689.7257
Μ	Χ=472988.6905	Υ=3916708.1231,	Ν	Χ=472980.6493	Υ=3916728.9611,	Ξ	Χ=472980.4284	Υ=3916737.6282
Ο	Χ=472967.9409	Υ=3916736.0726,	Π	Χ=472969.1411	Υ=3916739.8883,	Ρ	Χ=472967.0173	Υ=3916742.0380

Ο σκοπός για τον οποίο κηρύσσεται αναδασωτέα η έκταση αυτή είναι η διατήρηση του δασικού χαρακτήρα αυτής, η αποκατάσταση με φυσική αναγέννηση της αλλοιωμένης αυτοφυούς θαμνώδους δασικής βλάστησης των ειδών της διάπλασης των αειφύλλων πλατύφυλλων (κουμαριάς και ρεικιού) και ο αποκλεισμός της αυθαιρέτου και παρανόμου αλλαγής χρήσεως της εκτάσεως.

Η απόφαση αυτή να δημοσιευθεί στην Εφημερίδα της Κυβερνήσεως.


Ηράκλειο, 3 Νοεμβρίου 2008


Ο Γενικός Γραμματέας Περιφέρειας
ΣΕΡΑΦΕΙΜ ΤΣΟΚΑΣ

ΠΕΡΙΦΕΡΕΙΑ ΚΡΗΤΗΣ
Δ/ΝΣΗ ΔΑΣΩΝ ΧΑΝΙΩΝ

Τοπογραφικό διάγραμμα κλίμ. 1:1.500 εκχερσωμένης δασικής έκτασης στη θέση «Γελιδιανά» δ.δ. Σασσάλου Δ. Μηθύμνης Ν. Χανίων εμβαδού 5.796,34 τ.μ.

Το παρόν συνοδεύει την απόφαση για κήρυξη της εν λόγω έκτασης ως αναδασωτέας υπ' αριθμ. 7844/25-11-08. του Γ.Γ.Π. Κρήτης.

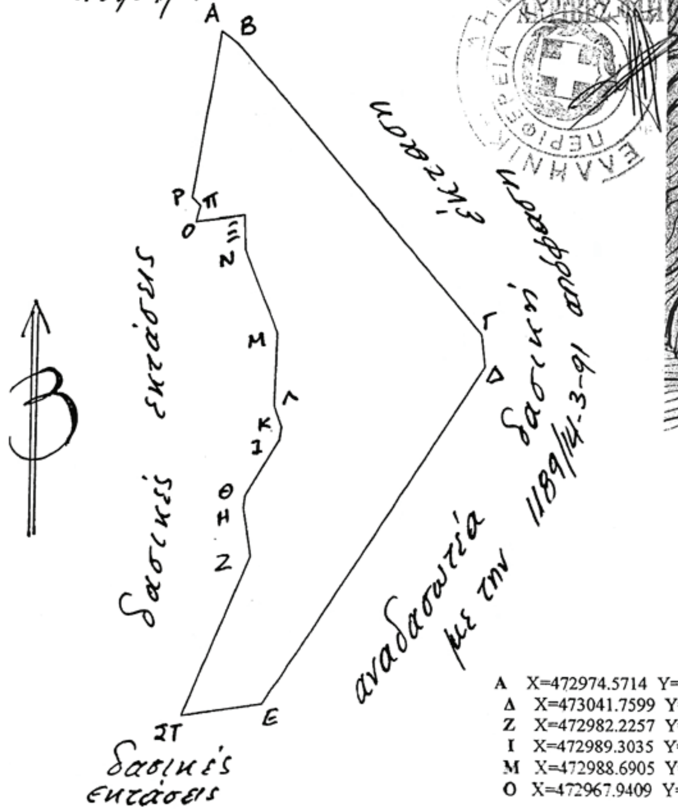

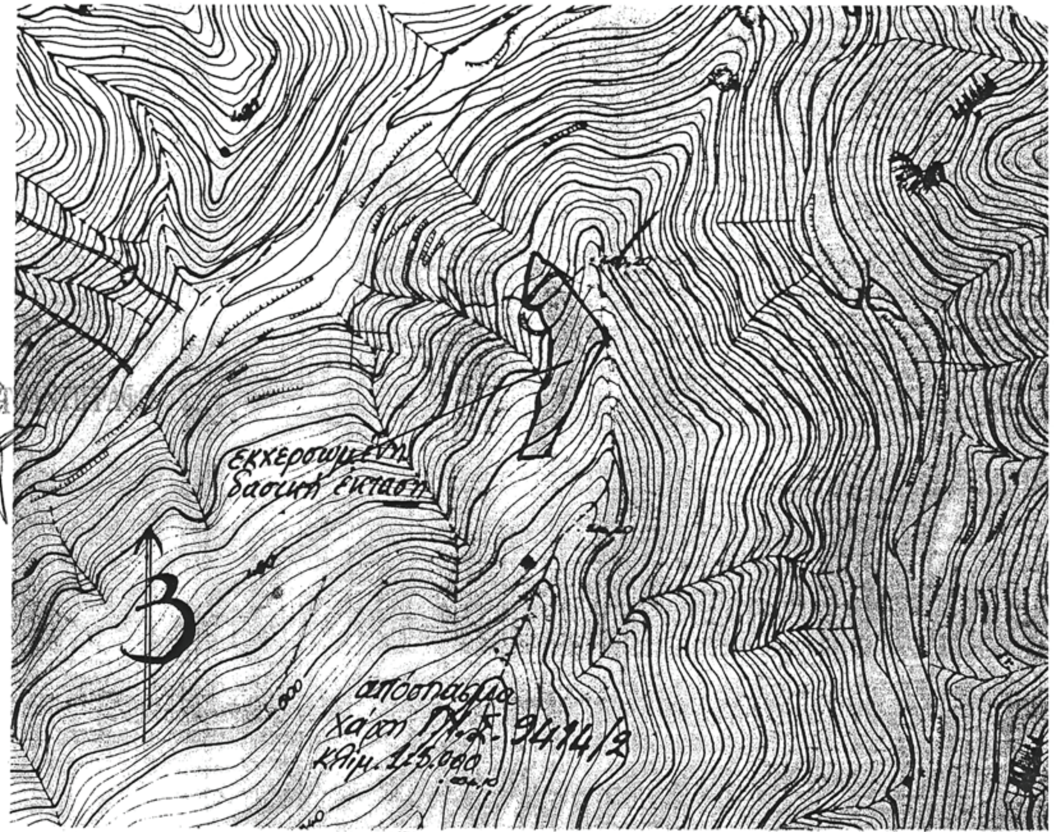

ΕΘΝΙΚΟ ΤΥΠΟΓΡΑΦΕΙΟ
Για τεχνικούς λόγους στο σχεδιάγραμμα, έγινε σμίκρυνση, κατά ποσοστό 78%

Χανιά 20-10-2008
Η ΣΥΝΤΑΚΤΗΣ
ΑΡΓΥΡΩ ΛΟΥΠΑΚΗ
Δασοπόνος

ΘΕΩΡΕΙΤΑΙ
Χανιά -10-2008
Η Δ/ΝΤΡΙΑ ΔΑΣΩΝ ΧΑΝΙΩΝ
ΧΑΡΙΚΛΕΙΑ ΚΑΡΓΙΟΛΑΚΗ
Δρ. Δασολόγος

	X	Y		X	Y		X	Y
Α	X=472974.5714	Y=3916783.7612,	Β	X=472978.4182	Y=3916780.9936,	Γ	X=473040.8560	Y=3916707.9574
Δ	X=473041.7599	Y=3916699.8584,	Ε	X=472985.1541	Y=3916614.0728,	ΣΤ	X=472964.5415	Y=3916611.1248
Ζ	X=472982.2257	Y=3916651.7757,	Η	X=472980.3745	Y=3916663.8345,	Θ	X=472980.7876	Y=3916666.9265
Ι	X=472989.3035	Y=3916681.0585,	Κ	X=472989.7184	Y=3916684.3315,	Λ	X=472988.0110	Y=3916689.7257
Μ	X=472988.6905	Y=3916708.1231,	Ν	X=472980.6493	Y=3916728.9611,	Ξ	X=472980.4284	Y=3916737.6282
Ο	X=472967.9409	Y=3916736.0726,	Π	X=472969.1411	Y=3916739.8883,	Ρ	X=472967.0173	Y=3916742.0380

Συντεταγμένες κορυφών με το σύστημα ΕΓΣΑ. '87.

Αριθμ. 3005 (3)

Κήρυξη ως αναδασωτέας δασικής έκτασης, εμβαδού 0,938 στρ. , στην θέση «Λόγγος», περιφέρειας Κοινότητας Κοσμά, του Νομού Αρκαδίας.

Ο ΓΕΝΙΚΟΣ ΓΡΑΜΜΑΤΕΑΣ ΠΕΡΙΦΕΡΕΙΑΣ ΠΕΛΟΠΟΝΝΗΣΟΥ

Έχοντας υπόψη:

1. Τις διατάξεις:

α) του άρθρου 117 παρ. 3 του Συντάγματος της Ελλάδος,

β) Του άρθρου 5 του ν. 3200/1955 «Περί διοικητικής αποκέντρωσης», όπως τροποποιήθηκαν και συμπληρώθηκαν με το ν.δ. 532/1970 και μεταγενέστερες διατάξεις,

γ) Του άρθρου 7 του ν. 2503/1997 «Διοίκηση, οργάνωση, στελέχωση της Περιφέρειας, κ.λ.π.».

δ) Του ν. 998/1979 «Περί προστασίας των δασών και των δασικών εν γένει εκτάσεων της χώρας» και ειδικότερα των άρθρων 38 παρ. 1 και 41 παρ. 1.

ε) Του ν. 1892/1990 άρθρο 120 παρ. 1. και

στ) Του ν. 3208/2003 «Προστασία των δασικών οικοσυστημάτων κ.λ.π.», άρθρο 1 παρ. 15.

2.Τιςυπ'αρίθμ.160417/1180/8.7.1980,182447/3042/24.9.1980, 168692/3318/5.10.1981, 85144/1468/9.9.1992 και 60284/365/26.1.1994 διαταγές «Υπουργείου Γεωργίας».

3. Την υπ' αρίθμ. 2854/9.12.2008 πρόταση του Δασαρχείου Κυνουρίας, σχετικά με την κήρυξη ως αναδασωτέας της αναφερόμενης στο θέμα έκτασης, αποφασίζουμε:

Κηρύσσουμε ως αναδασωτέα, με σκοπό τη φυσική αποκατάσταση της δασικής βλάστησης που καταστράφηκε από πυρκαγιά, την δημόσια δασική έκταση (της παρ.2, του άρθρου 3 του ν.998/1979 ως αντικαταστάθηκε από το άρθρο 1 του ν. 3208 /2003) εμβαδού «εννιακοσίων τριάντα οκτώ χιλιοστών του στρέμματος» - (0,938 στρεμμάτων) , που ευρίσκεται στη θέση «Λόγγος», περιφέρειας Κοινότητας Κοσμά του Νομού Αρκαδίας, η οποία προσδιορίζεται από τα στοιχεία (1,2,3,4,5,1) του συνημμένου από 9-12-2008 τοπογραφικού διαγράμματος (κλίμακας 1:500) μετά του αποσπάσματος χάρτη ΓΥΣ (κλίμακας 1:50.000) που συνέταξε η Δασοπόνος του Δασαρχείου Κυνουρίας Μαρία Μαρκάκη ,το οποίο αποτελεί αναπόσπαστο μέρος της απόφασης αυτής και έχει όρια :

ΒΟΡΕΙΑ: Με δημόσια δασική έκταση

ΑΝΑΤΟΛΙΚΑ: Με δημόσια δασική έκταση και αγροτική έκταση

ΝΟΤΙΑ : Με δημόσια δασική έκταση

ΔΥΤΙΚΑ: Επίσης με δημόσια δασική έκταση και αγροτική έκταση.

Σκοπός της κήρυξης της ανωτέρω έκτασης ως αναδασωτέας είναι η διατήρηση του δασικού χαρακτήρα αυτής, ο αποκλεισμός διάθεσής της για άλλη χρήση και η αποκατάσταση της καταστραφείσης, από την εν λόγω πυρκαγιά , δασικής βλάστησης αποτελούμενης κυρίως από θαμνώδους μορφής δασική ξυλώδη βλάστηση (κυρίως πρίνοι).


Η απόφαση αυτή να δημοσιευθεί στην Εφημερίδα της Κυβερνήσεως.

Τρίπολη, 18 Δεκεμβρίου 2008

Ο Γενικός Γραμματέας Περιφέρειας
ΝΙΚΟΣ Κ. ΑΓΓΕΛΟΠΟΥΛΟΣ


ΤΟΠΟΓΡΑΦΙΚΟ ΔΙΑΓΡΑΜΜΑ

ΚΑΜΕΝΗΣ ΔΗΜΟΣΙΑΣ ΔΑΣΙΚΗΣ ΕΚΤΑΣΗΣ
ΘΕΣΗ «Λόγγος»
ΚΟΙΝΟΤΗΤΑΣ ΚΟΣΜΑ
ΝΟΜΟΥ ΑΡΚΑΔΙΑΣ
ΕΜΒΑΔΟΥ 938,00 τ.μ.
ΣΤΟΙΧΕΙΑ ΠΕΡΙΜΕΤΡΟΥ:
(1,2,3,4,5-1)
ΚΛΙΜΑΚΑ 1:500

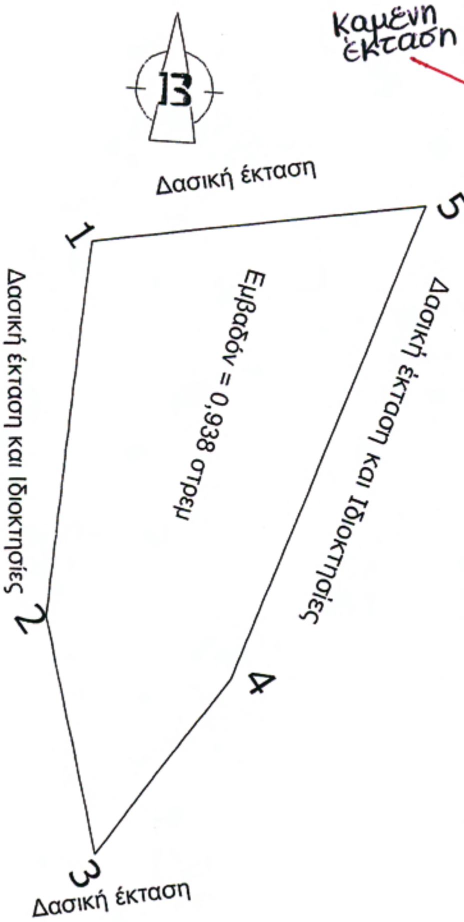

ΑΠΟΣΠΑΣΜΑ ΧΑΡΤΗ

Γ.Υ.Σ. 1:50.000 ΠΕΡΙΟΧΗΣ ΓΚΟΡΙΤΣΑΣ
Που απεικονίζει την καμένη δημόσια δασική έκταση

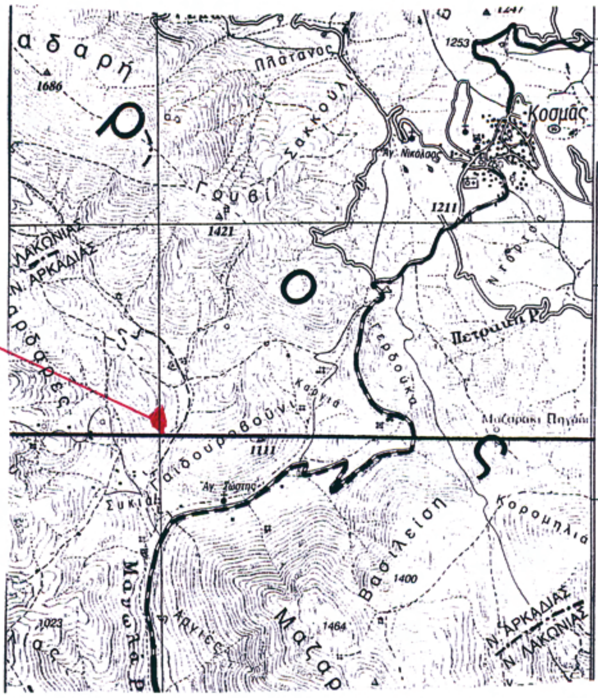

ΕΘΝΙΚΟ ΤΥΠΟΓΡΑΦΕΙΟ
Για τεχνικούς λόγους στο σχεδιάγραμμα, έγινε σμίκρυνση, κατά ποσοστό 78%

ΕΜΒΑΔΟΜΕΤΡΗΣΗ ΕΚΤΑΣΗΣ Με τη βοήθεια των συντεταγμένων των κορυφών του κατά ΕΓΣΑ 87΄			
ΣΗΜΕΙΟ	Χ	Ψ	
1	384345	4101689	
2	384369	4101668	
3	384388	4101660	
4	384382	4101678	
5	384358	4101714	
ΕΜΒΑΔΟΝ= 938.00 τ.μ.			

		ΘΕΩΡΗΘΗΚΕ	ΘΕΩΡΗΘΗΚΕ
Άστρος 9-12-2008	Άστρος 9-12-2008	Τρίπολη 16-12-2008	Τρίπολη 18-12-2008
Η Συντάκτρια	Ο Δασάρχης	Ο Δ/ντής Δασών	Ο Γ.Γ.Π.Π.
ΜΑΡΙΑ ΜΑΡΚΑΚΗ ΔΑΣΟΠΟΝΟΣ ΒΑΘΜΟΣ Α	ΓΕΩΡΓΙΟΣ ΠΟΛΙΤΗΣ ΔΑΣΟΛΟΓΟΣ ΒΑΘΜΟΣ Α	ΠΟΛΙΤΗΣ ΣΠΥΡΙΔΩΝ ΔΑΣΟΛΟΓΟΣ	ΝΙΚΟΣ Κ. ΑΓΓΕΛΟΠΟΥΛΟΣ

Αριθμ.. 13236 (4)

Τροποποίηση χρήσεων γης στο Ο.Τ. 207, περιοχής Κιάφας του Δ. Ιωαννιτών.

Ο ΝΟΜΑΡΧΗΣ ΙΩΑΝΝΙΝΩΝ

Έχοντας υπόψη

1. Το άρθρο 3 του ν.δ./17.7.1923 (ΦΕΚ 228/Α/16.8.1923) «Περί σχεδίων πόλεων κωμών και συνοικισμών του Κράτους και οικοδομής αυτών» όπως μεταγενέστερα τροποποιήθηκαν και συμπληρώθηκαν.

2. Το ν. 1337/1983 (ΦΕΚ 33/Α/4.3.1983) «Επέκταση των πολεοδομικών σχεδίων, οικιστική ανάπτυξη και σχετικές ρυθμίσεις»

3. Το ν. 2508/1997 (ΦΕΚ124/Α/13.6.1997) «Βιώσιμη οικιστική ανάπτυξη των πόλεων και οικισμών της χώρας και άλλες διατάξεις».

4. Τις διατάξεις του π.δ/τος 20/30.8.1985 (ΦΕΚ 414/Δ) «περί πολεοδόμησης και επέκτασης οικισμών της χώρας μέχρι 2000 κατ.» καθώς και τις διατάξεις του 24.4.1985 π. δ/τος (ΦΕΚ 181 /Δ) όπως μεταγενέστερα τροποποιήθηκαν με το π.δ. 23.3.1987 (ΦΕΚ 133/Δ)

5. Τις διατάξεις του ν. 2026/1992 και του π.δ/τος 28/22.1.1993 (ΦΕΚ 9/Α/5.2.1993) για «έγκριση τροποποιήσεων και καθορισμό όρων και περιορισμών δόμησης... »

6. Την υπ' αριθμ. 71877/3169/29.10.1986 (ΦΕΚ 58/Δ/ 9.2.1987) απόφαση ΥΠΕΧΩΔΕ με θέμα «Έγκριση του Γ.Π.Σ. της πόλης των Ιωαννίνων ...» και όπως αυτό τροποποιήθηκε με την υπ' αριθμ. 55389/1902/10.1.1995 (ΦΕΚ 378/Δ/5.6.1995) απόφαση ΥΠΕΧΩΔΕ.

7. Τις εγκυκλίους 123/15.1.1961, 4546/551/8/75 και 43511/55/88.

8. Το π.δ./81 της 23/29.1.1980 (ΦΕΚ 27/Α).

9. Τις διατάξεις του ν. 2831/2000 (ΦΕΚ 140Α) και ειδικότερα το άρθρο 29 αυτού όπως τροποποιήθηκε και ισχύει με το άρθρο 10 του ν.3044/27.8.2002 (ΦΕΚ197/27.8.2002) «...και ρυθμίσεις άλλων θεμάτων αρμοδιότητας Υπουργείου Περιβάλλοντος, Χωροταξίας και Δημοσίων Έργων».

10. Την υπ' αριθμ. 18894/6/5.5.2006 Εγκύκλιο, με θέμα την Άσκηση αρμοδιοτήτων Πολεοδομικού Σχεδιασμού

11. Την υπ' αριθμ. 9/145/30.6.2003 απόφαση του Νομαρχιακού Συμβουλίου Ιωαννίνων «Αναθεώρηση του Οργανισμού Εσωτερικής Υπηρεσίας της Ν.Α.Ι.», που δημοσιεύθηκε στην Εφημερίδα της Κυβέρνησης και ισχύει από την 18.7.2003 (ΦΕΚ 989/Β/18.7.2003)

12. Το εγκεκριμένο ρυμοτομικό σχέδιο περιοχής Κιάφας, σύμφωνα με το π.δ./28.5.1987 (ΦΕΚ 635/Δ/3.7.1987) έγκρισης της πολεοδομικής μελέτης των πολεοδομικών ενοτήτων Λόφος Βελισσαρίου, Κιάφα -Νέο Συρράκο, Λασπότοπος, Βελισσάριος του Δήμου Ιωαννιτών και όπως αυτό τροποποιήθηκε με την υπ' αριθμ. 6640/29.9.1994 απόφαση Νομάρχη Ιωαννίνων (ΦΕΚ 1078/Δ/17.10.1994).

13. Τη γνωμοδότηση του Σ.Χ.Ο.Π. Ν. Ιωαννίνων όπως διατυπώθηκε με την υπ' αρ. 15η/11.11.2008 (θέμα 3ο) πράξη του, αποφασίζουμε:

Την τροποποίηση του εγκεκριμένου σχεδίου πόλης, στο πρόσωπο του Ο.Τ. 207 έναντι του Ο.Τ. 210, του Ρ.Σ. περιοχής Κιάφας του Δ. Ιωαννιτών, όσον αφορά τις χρήσεις γης, από «αμιγή κατοικία» σε «γενική κατοικία».

Η ισχύς της παρούσας απόφασης αρχίζει από τη δημοσίευσή της στην Εφημερίδα της Κυβερνήσεως.


Με τις κανονιστικές διατάξεις της απόφασης αυτής δεν προκαλείται δαπάνη σε βάρος του Δημοσίου ή του Ο.Τ.Α. κατά τις διατάξεις του άρθρου 29 του ν.2081/1992.

Η απόφαση αυτή να δημοσιευθεί στην Εφημερίδα της Κυβερνήσεως.

Ιωάννινα, 5 Δεκεμβρίου 2008

Ο Νομάρχης

ΑΛΕΞΑΝΔΡΟΣ ΚΑΧΡΙΜΑΝΗΣ

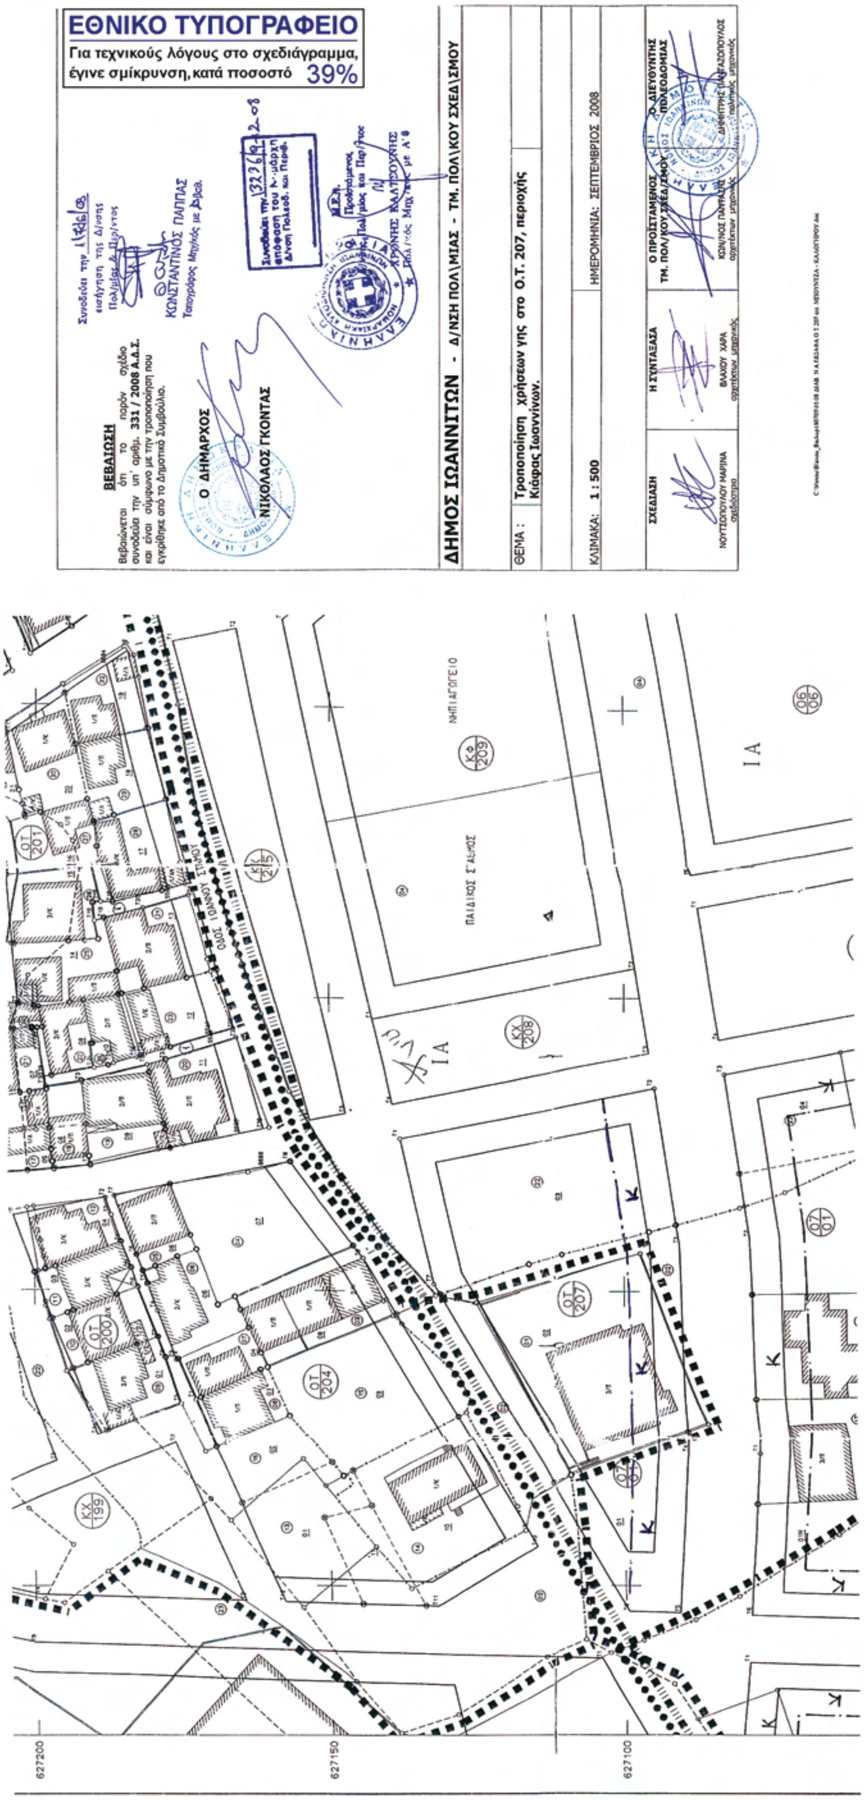

ΑΠΟ ΤΟ ΕΘΝΙΚΟ ΤΥΠΟΓΡΑΦΕΙΟ
ΚΑΠΟΔΙΣΤΡΙΟΥ 34 * ΑΘΗΝΑ 104 32 * ΤΗΛ. 210 52 79 000 * FAX 210 52 21 004
ΗΛΕΚΤΡΟΝΙΚΗ ΔΙΕΥΘΥΝΣΗ: http://www.et.gr – e-mail: webmaster.et@et.gr
04006333112080008